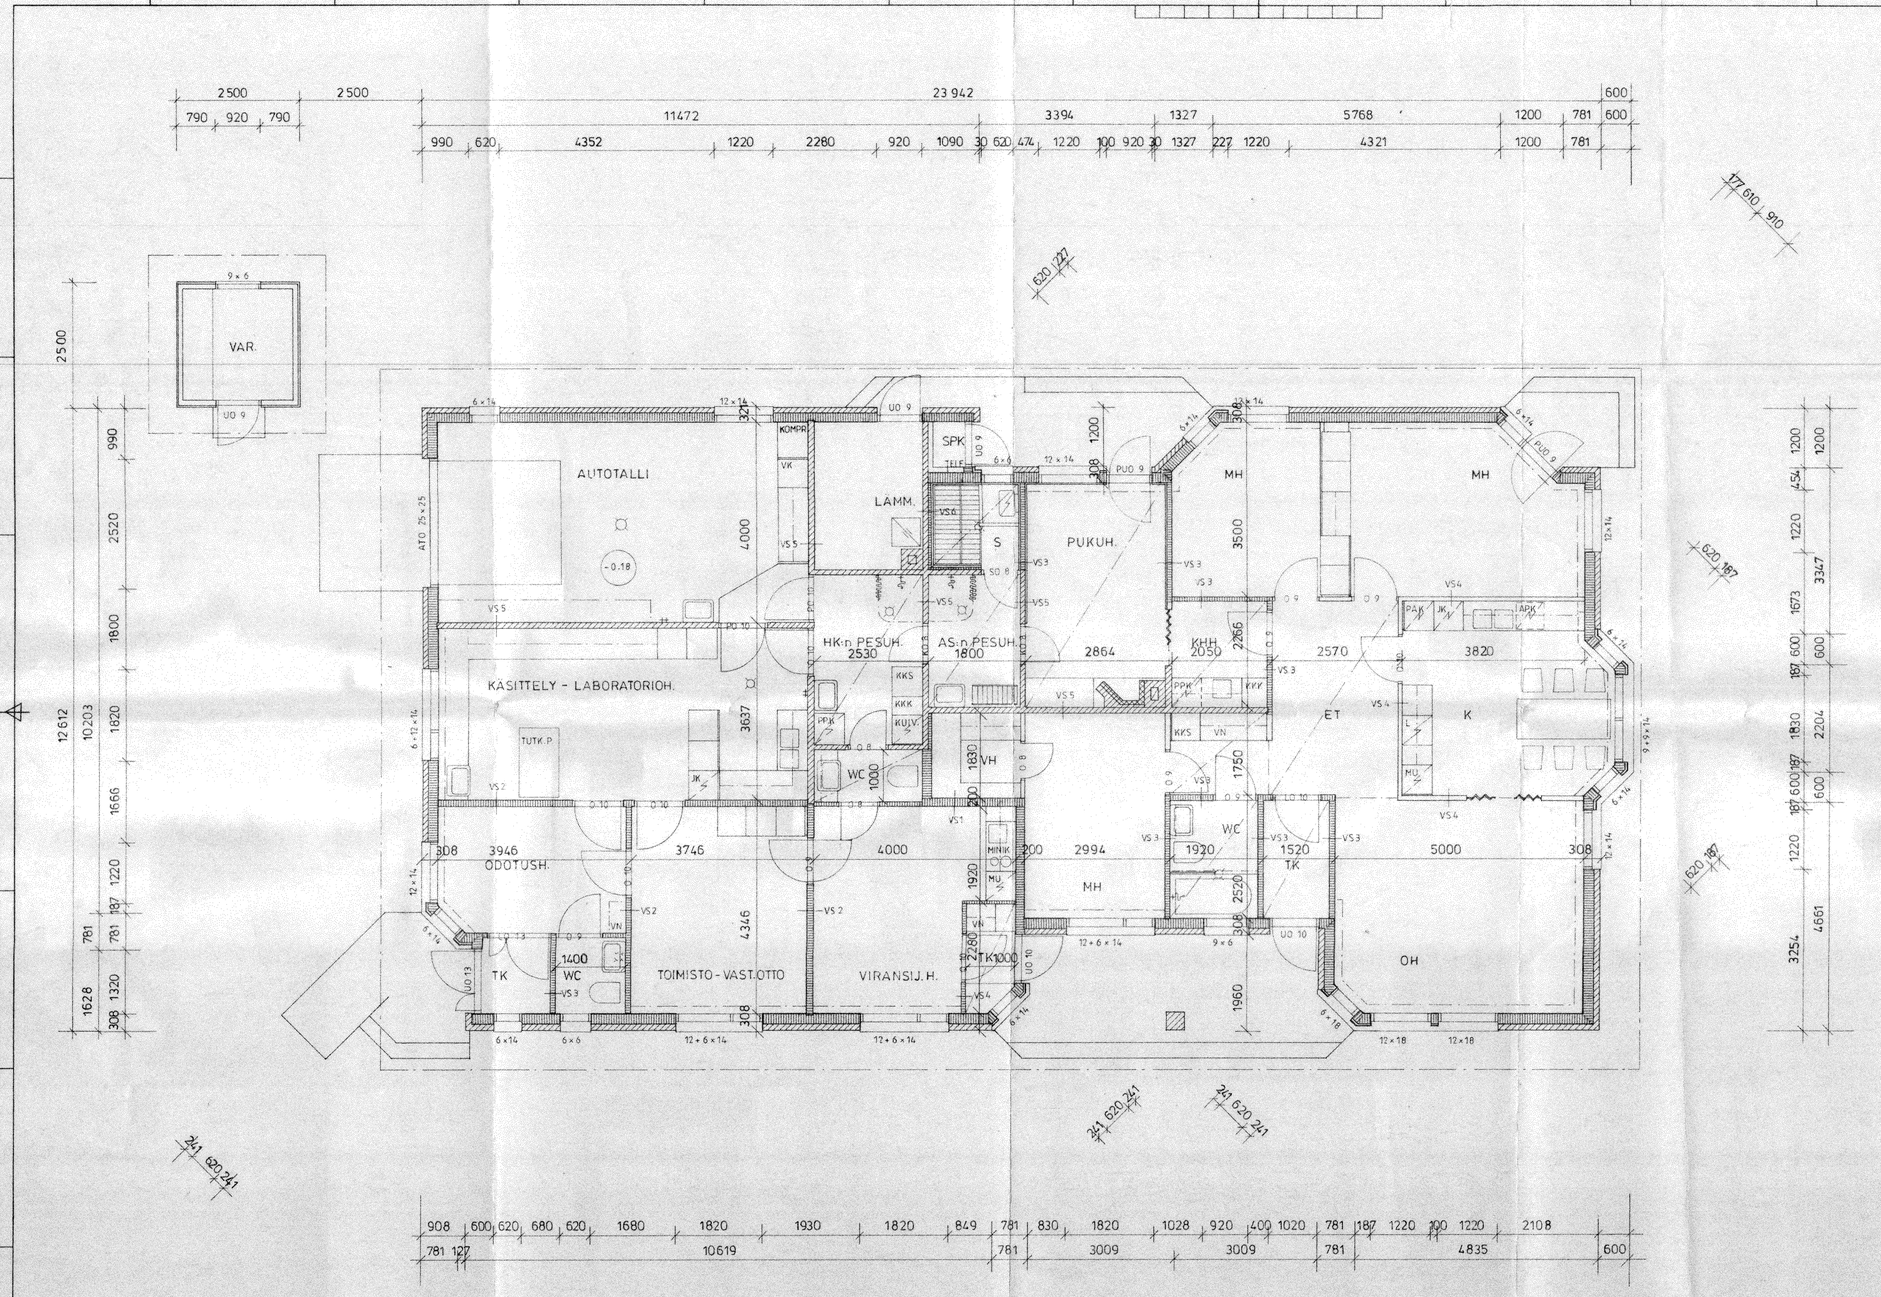


| | | | |
|---|---|---|---|
| Kiosaikjä | Kortelyjä | Tontinnro | Vitanomaisten arkistomerkintöjä varten |
| KOLARI | 89 | 7 | |
| Rakennuskohteen nimi ja osoite | | | Piirustuslaji |
| UUDISRAKENNUS | | | TYÖPIIRUSTUS |
| Rakennuskohteen nimi ja osoite | | | Piirustuksen sisältö |
| KOLARIN KUNTA | | | POHJA |
| ELÄINLÄÄKÄRITALO | | | MITOTETTU |
| 95 900 KOLARI | | | 1:50 |
| SUUNNITTELUKESKUS OY | | | Suunnittelualaa, aksiakan, tyon ja piirustusnumero |
| | | | ARK 430 - B 1460 - 201 A |
| Pont | | Päivägy 30.10.1990 | |
| Yhtiöjärjä-Suunn. T. JUNTUNEN rkm. | | | |