



YLÄASTE

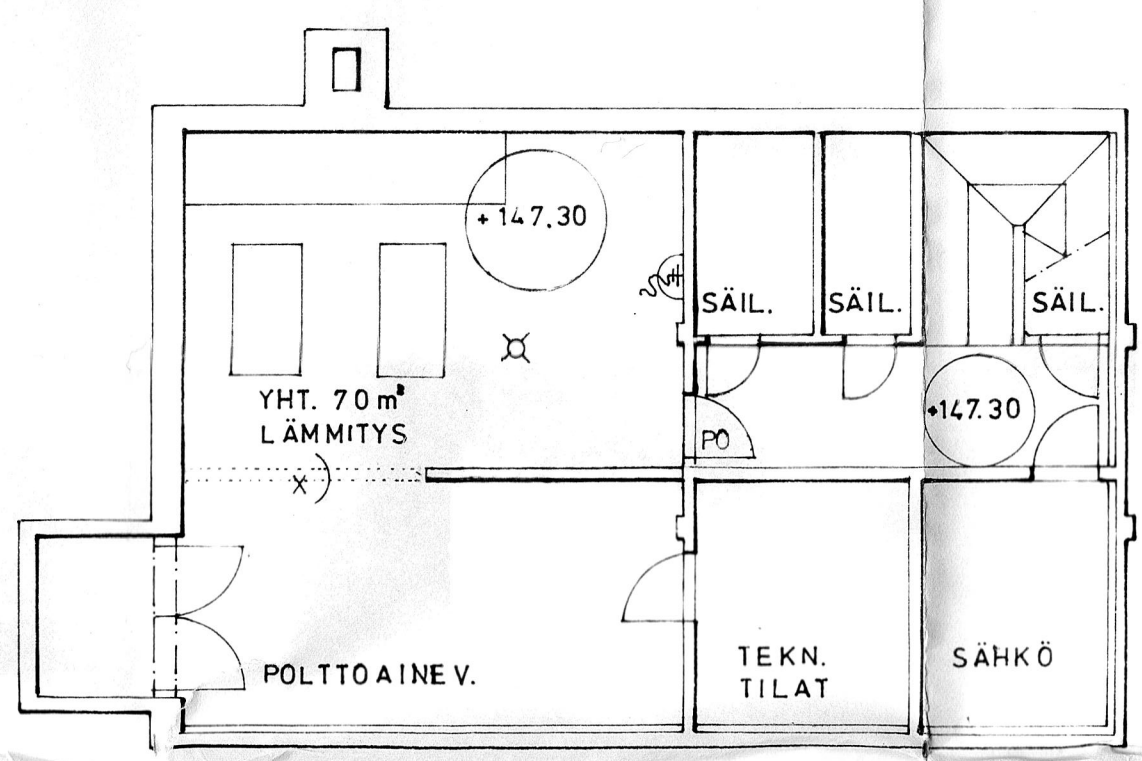

KELLARI

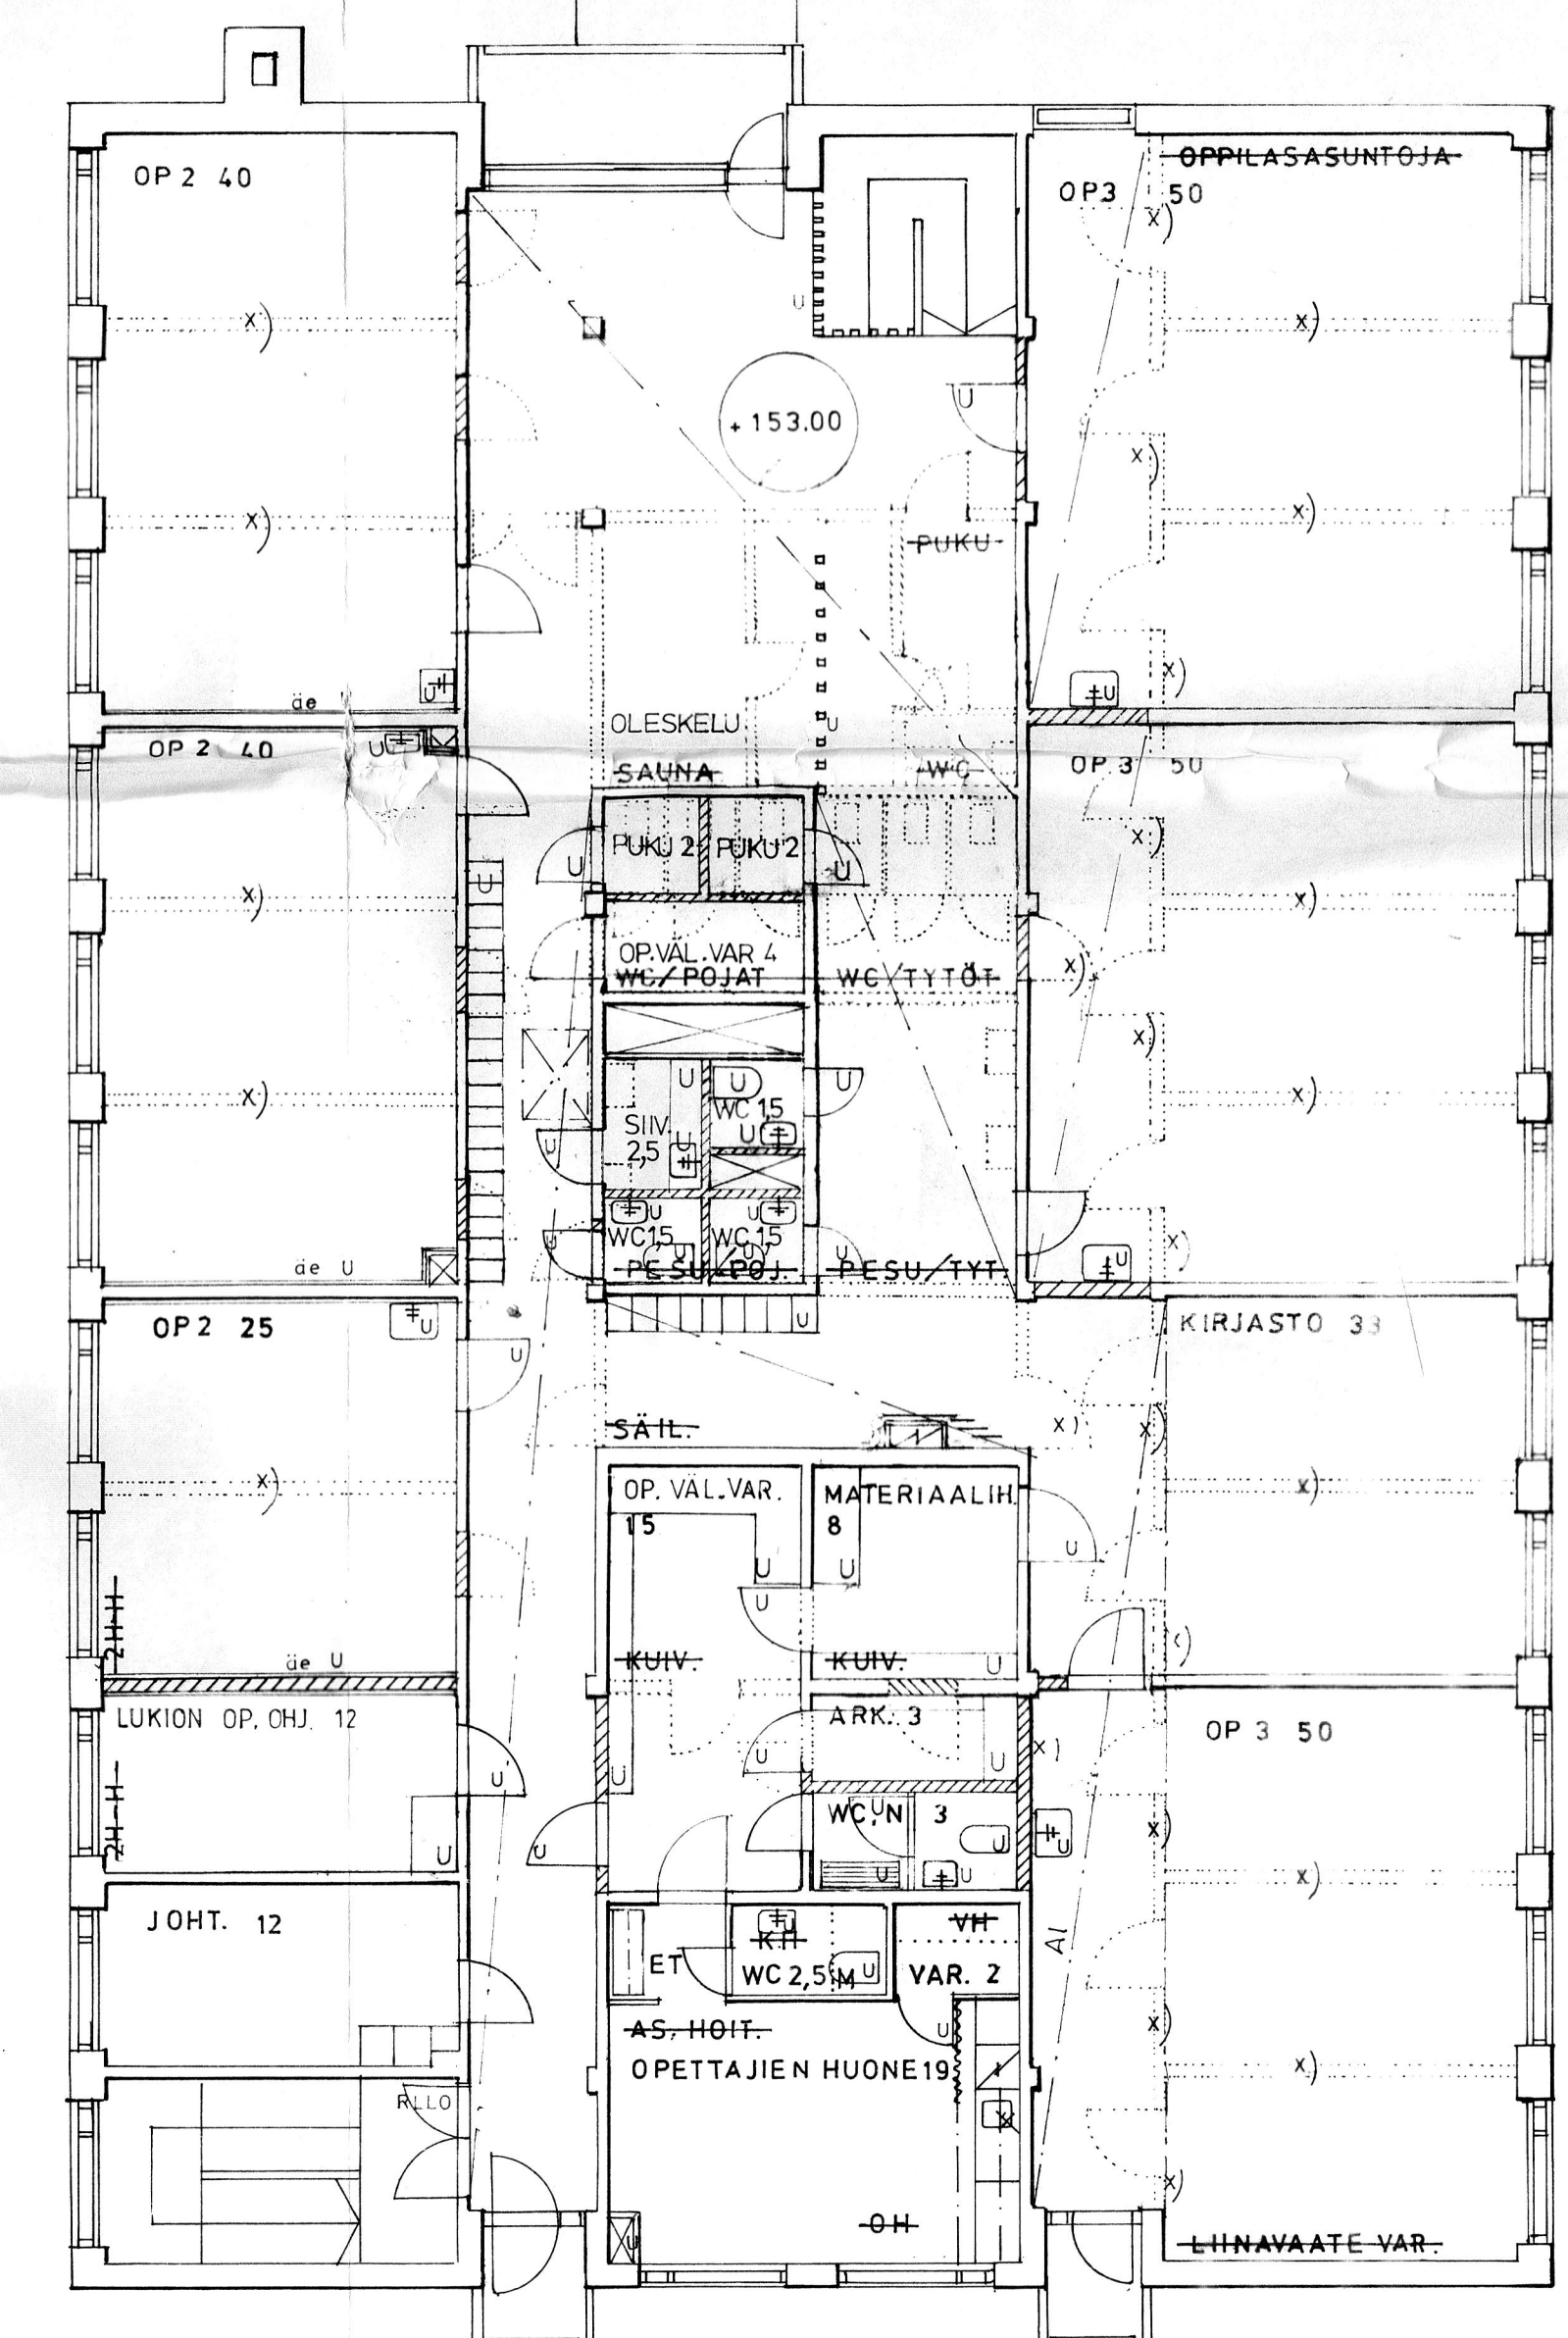

2. KERROS

-RAKENNUKSESSA KONEELLIININ ILMANPOISTO

MUUTETTU 20.10.87  
 MUUTETTU 27.09.87  
 MUUTETTU 15.09.87  
 MUUTETTU 12.04.87  
 MUUTETTU 6.2.1984  
 MUUTETTU 19.9.1983  
 MUUTETTU 18.5.1983  
 MUUTETTU 29.10.1982  
 MUUTETTU 16.9.1982  
 MUUTETTU 12.8.1982

KOLARI	14	Kivimies	1988/1989
PERUSKORJAUS	PÄÄPIIRUSTUS		
KOLARIN YLÄASTE, LUKIO JA APUKOULU	2. KERROS, KELLARI		1100
ARKKITEHTITOIMISTO KIMMO KUUSIMANEN		ARK644 P03	
Pääkirje		Dufassa 20_05_1988	