


Julkisivu Kaakkoon 1:200


1. Tiili
- käsin lyöty tiili, punainen
2. Levyrappaus
- valkoinen
3. Puujulkisivu
- kuusipaneliponttilauta, palosuojakäsitelty
Vesikatto
4. kumibitumikermi, harmaa
5. Alumiini
luonnonväriin eloksoitu alumiinihotlevy
6. Lasi
missä putoamisvaara, turvalasia (laminoitu)
7. Betoni
lautamuottiin valettu harmaa betoni



Julkisivu Lounaaseen 1:200

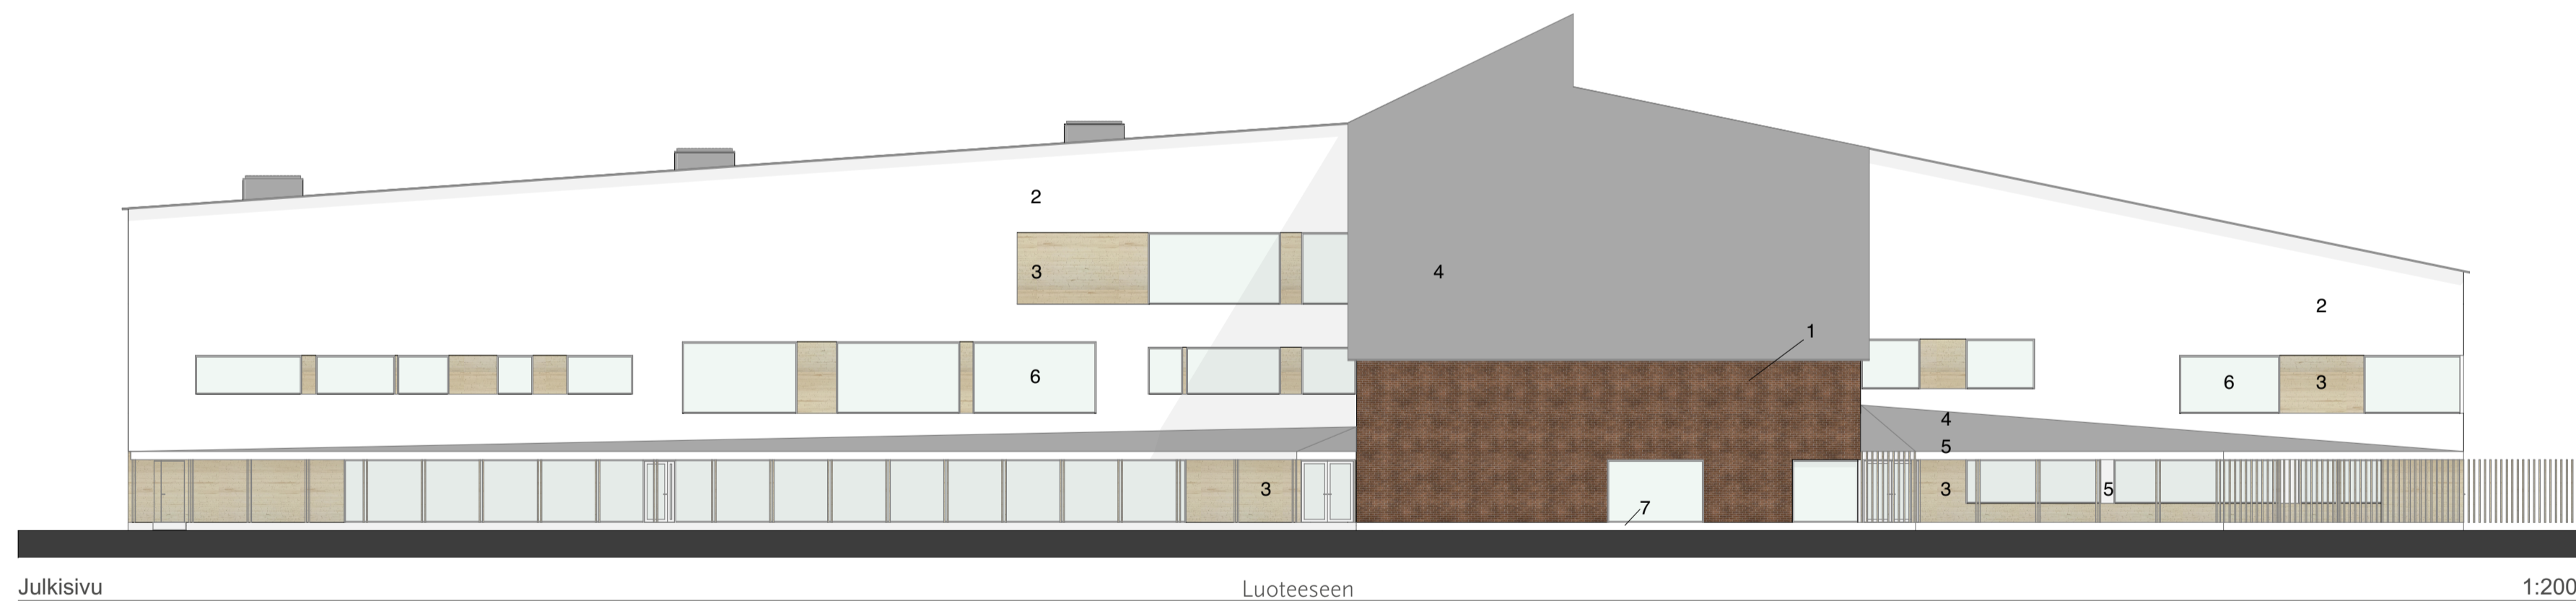

Julkisivu Luoteeseen 1:200

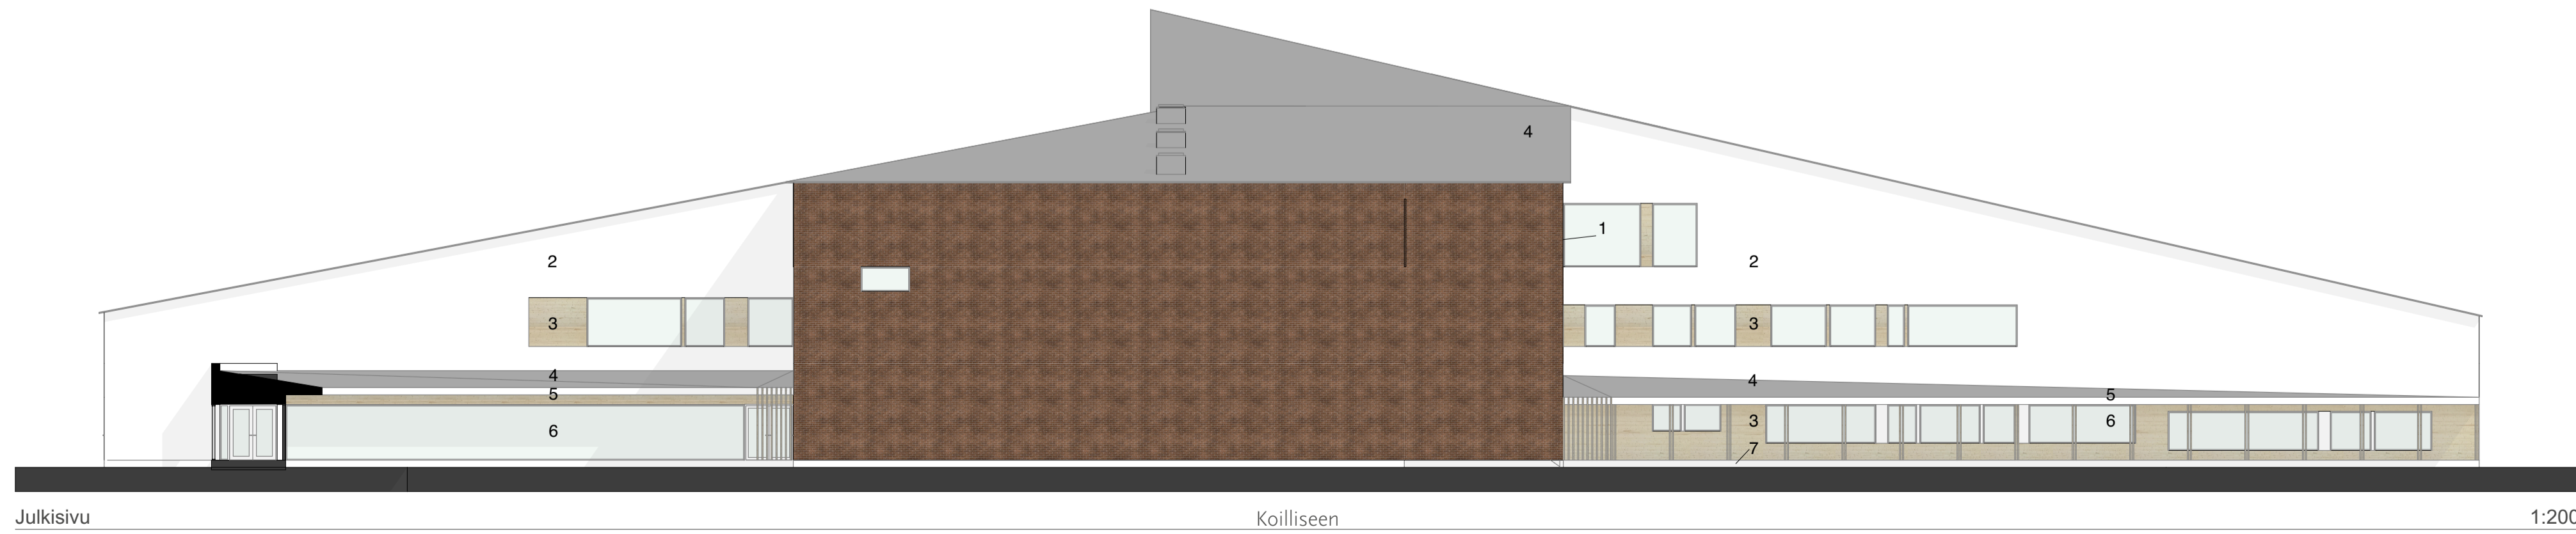

Julkisivu Koilliseen 1:200

TUNNUS	SELITE	PVM

Kaupunginosa/Kylä Kolarin kirkonkylä	Kortteli/Tila 14	Tontti/Rnro ###	Viranomaisten merkintöjä
Rakennusostomenpide ###	Pienustilaja Yleissuunnittelu		Juokseva nro
Rakennuskohde Kolarin monitoimitalo	Pienustilajien sisältö Julkisivut		Mittakaava 1:200
Suunnittelijan yhteystiedot: yritys, osoite ja puhelinnumero ait Arkkitehdit Oy Hallituskatu 13-17 D 2krs 90100 Oulu 050 3280 544	Työnumero 109	Piirustuksen ID 230	Muutos
Vastuullinen suunnittelija: nimi, tulkinto, allekirjoitus ja päiväys  Antti Karsikas, arkkitehti SAFA, 1.6.2022	Suunnitteluala ARK		